

Agenzia delle Entrate
CATASTO FABBRICATI
Ufficio provinciale di
Como

Dichiarazione protocollo n. CO0027836 del 10/03/2017
Planimetria di u.i.u. in Comune di Campione D'Italia
Viale Marco Da Campione


civ. 23

Identificativi Catastali:
Sezione:
Foglio: 6
Particella: 31
Subalterno: 701



Compilata da:
Sadocco Marika
Iscritto all'albo:
Geometri
Prov. Novara N.2345

Data: 10/04/2018 n. T227238 - Richiedente: CRSMNL55M041750A
Totale schede: 1 - Formato di acquisizione: A3(297x420) - Formato stampa richiesta: A3(297x420)
Ultima planimetria: 10/04/2018

n.1 Scala 1: 200

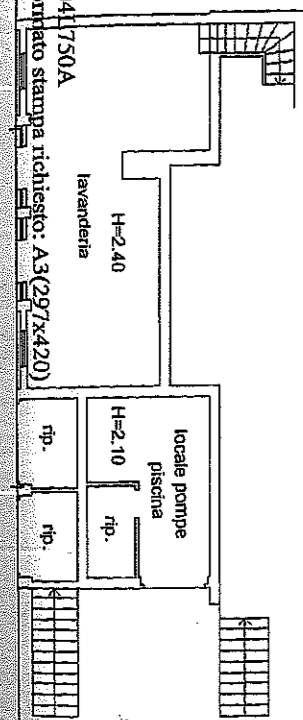

PIANO SEMINTERRATO

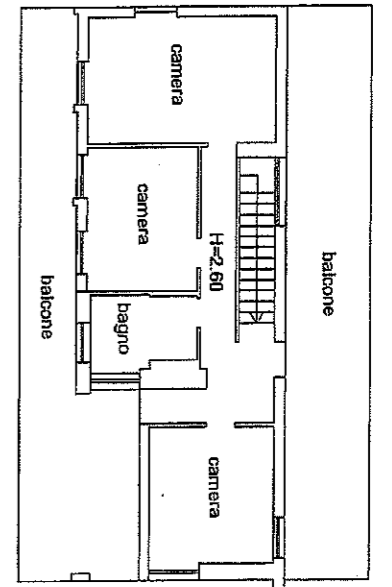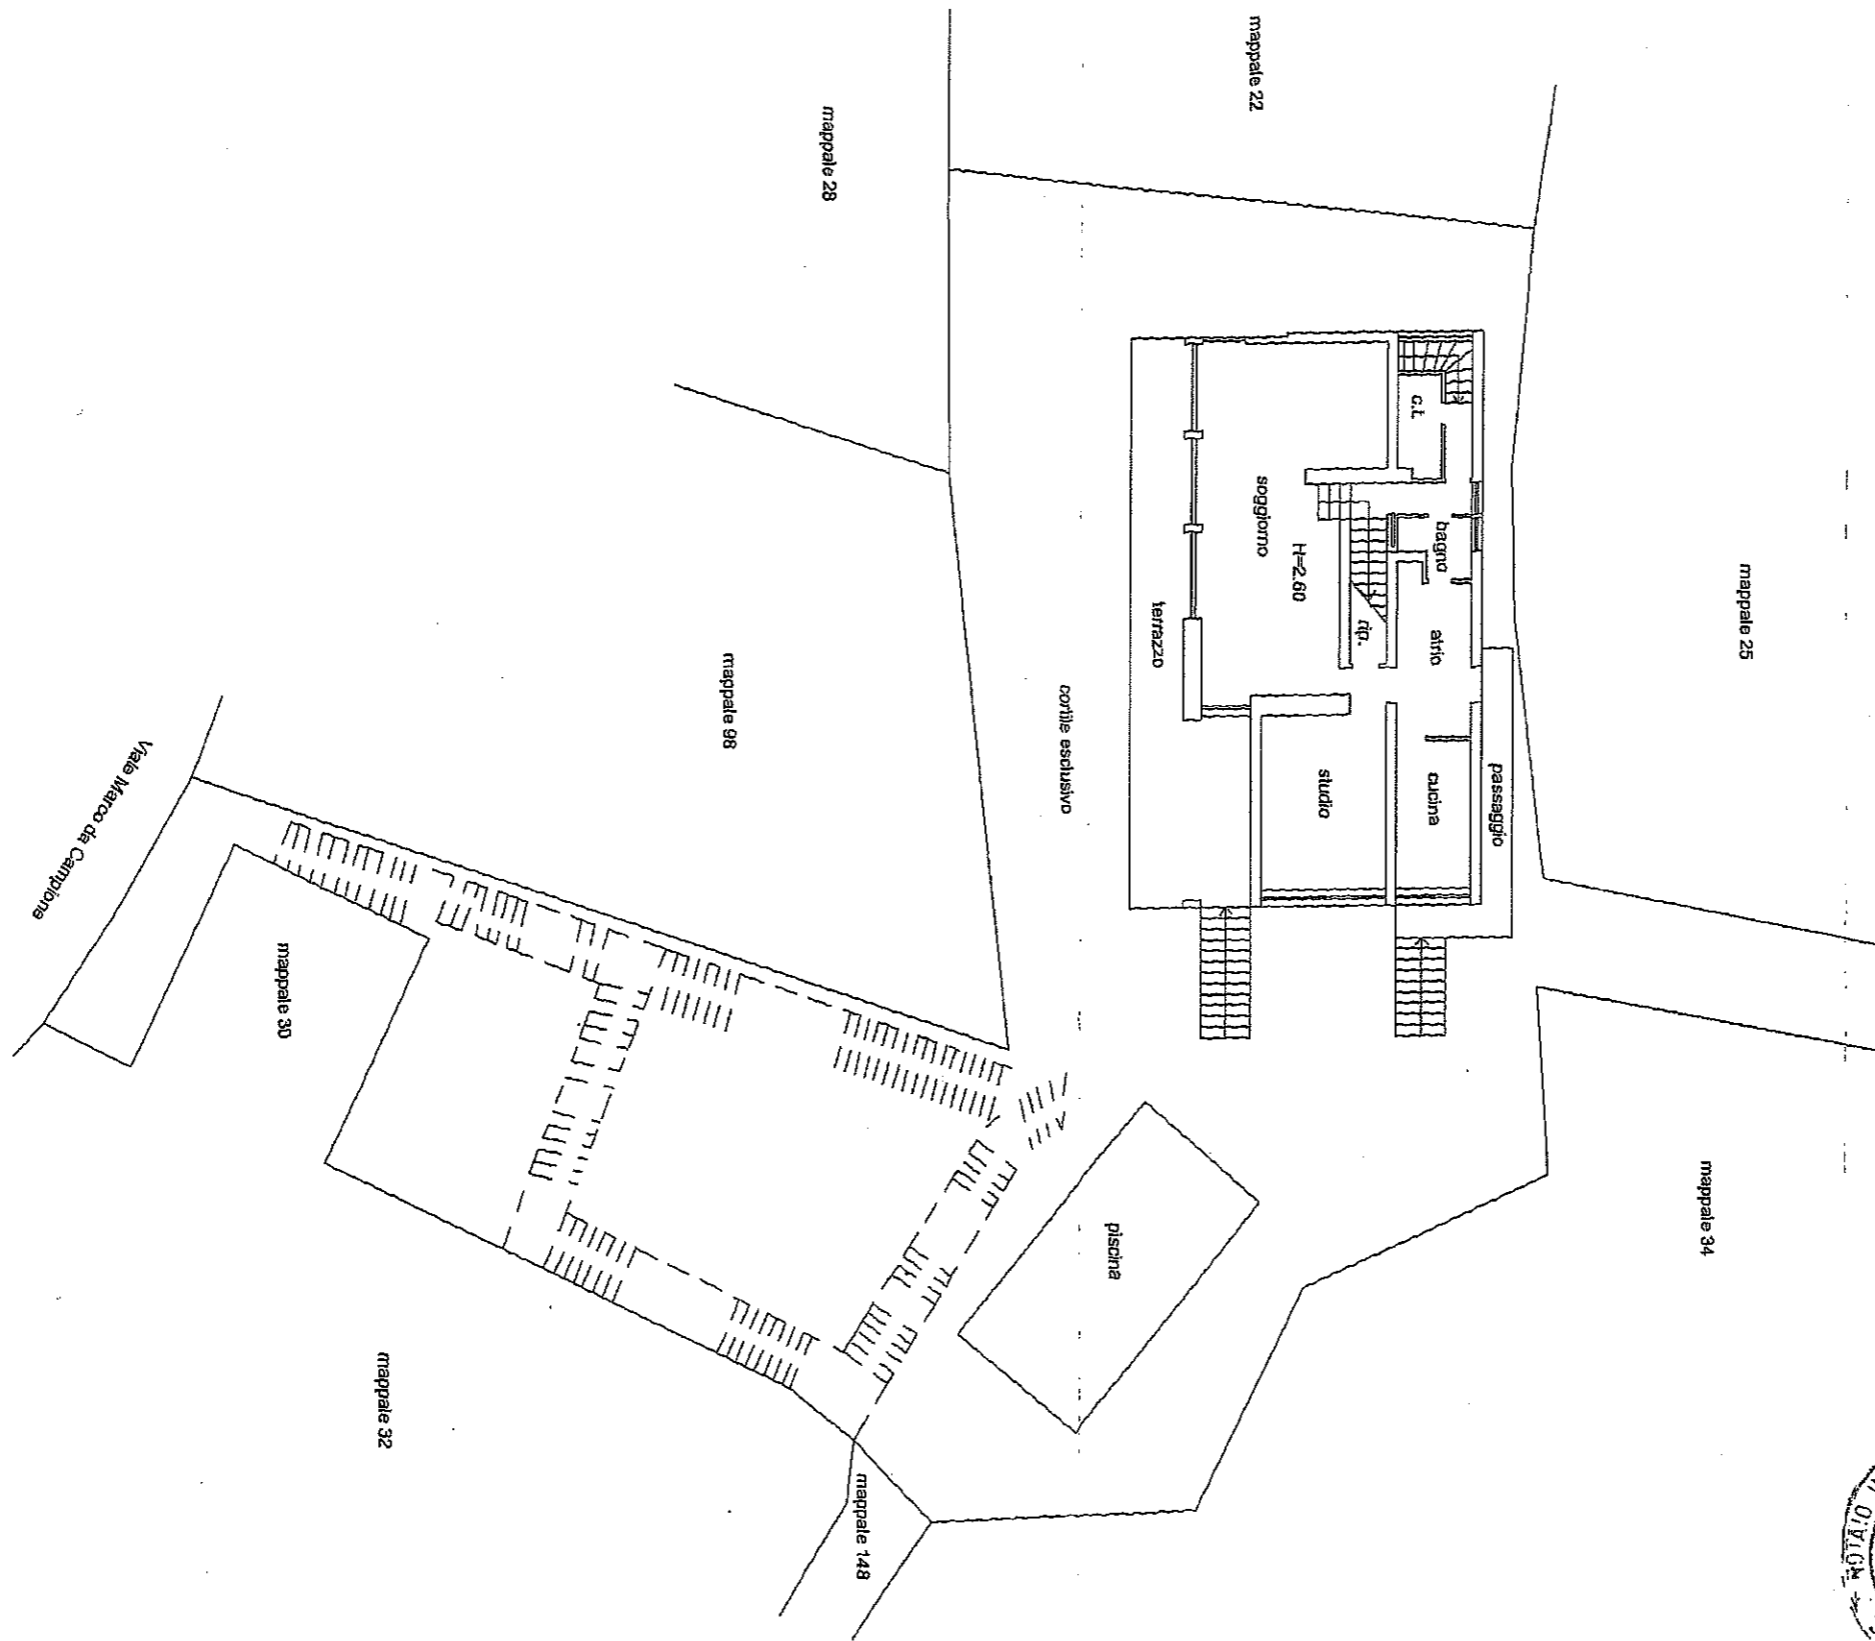

VISTO: NOVARA, 18 Aprile 2018

Handwritten notes:
Cof
Abb Bm
Rosanna Amersean
Angela Ave Amersean
PIANO PRIMO



Agenzia delle Entrate
CATASTO FABBRICATI
Ufficio Provinciale di
Como

Dichiarazione protocollo n. CO0059401 del 15/05/2017

Planimetria di u.i.u. in Comune di Campione D'Italia

Viale Marco Da Campione

civ. 23

Identificativi Catastali:

Sezione:

Foglio: 6

Particella: 30

Subalterno: 702

Compilata da:
Sadocco Marika

Iscritto all'albo:
Geometri

Prov. Novara

N. 2345


scheda n. 1

Scala 1:200

VISTO: NOVARA, 18 Aprile 2018

PIANO TERRA

mappale 31

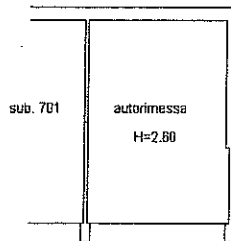

mappale 31

mappale 32


Viale Marco da Campione

Ally


Ado Bruno

Nasanna Amazzoni
Teste

Angela Ave Amazzoni
Teste

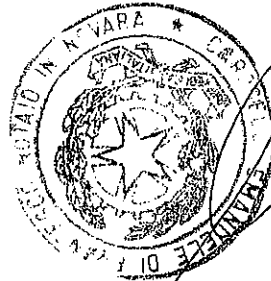

[Handwritten signature]

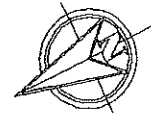

Catasto dei Fabbricati - Situazione al 10/04/2018 - Comune di CAMPIONE D'ITALIA (B515) - < Foglio: 6 - Particella: 30 - Subalterno: 702 >
VIALE MARCO DA CAMPIONE n. 23 piano: T;

Agenzia delle Entrate
CATASTO FABBRICATI
Ufficio Provinciale di
Como

Dichiarazione protocollo n. CO0059401 del 15/05/2017

Planimetria di u.i.u. in Comune di Campione D'italia

Viale Marco Da Campione

civ. 23

Identificativi Catastali:

Sezione:

Foglio: 6

Particella: 30

Subalterno: 701

Compilata da:
Sadocco Marika

Isritto all'albo:
Geometri

Prov. Novara

N. 2345

Carta n. 1


Scala 1:200

PIANO TERRA

VISTO: NOVARA, 18 Aprile 2018

mappale 31

mappale 31

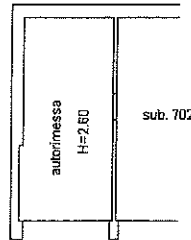

mappale 31

Viale Marco da Campione

Augli
Abb/Bm
Rosanna Kussari Fede
Angela Aie Amazzari
trate



Catasto dei Fabbricati - Situazione al 10/04/2018 - Comune di CAMPIONE D'ITALIA (B513) - Foglio: 6 - Particella: 30 - Subalterno: 701 >
VIALE MARCO DA CAMPIONE n. 23 piano: T;

planimetria in atti

10/04/2018 - n. T227241 - Richiedente: CRSMNL55M04L750A

schede: 1 - Formato di acquisizione: A4(210x297) - Formato stampa richiesto: A4(210x297)