


CONFEDERAZIONE ELVETICA

CONFEDERAZIONE ELVETICA

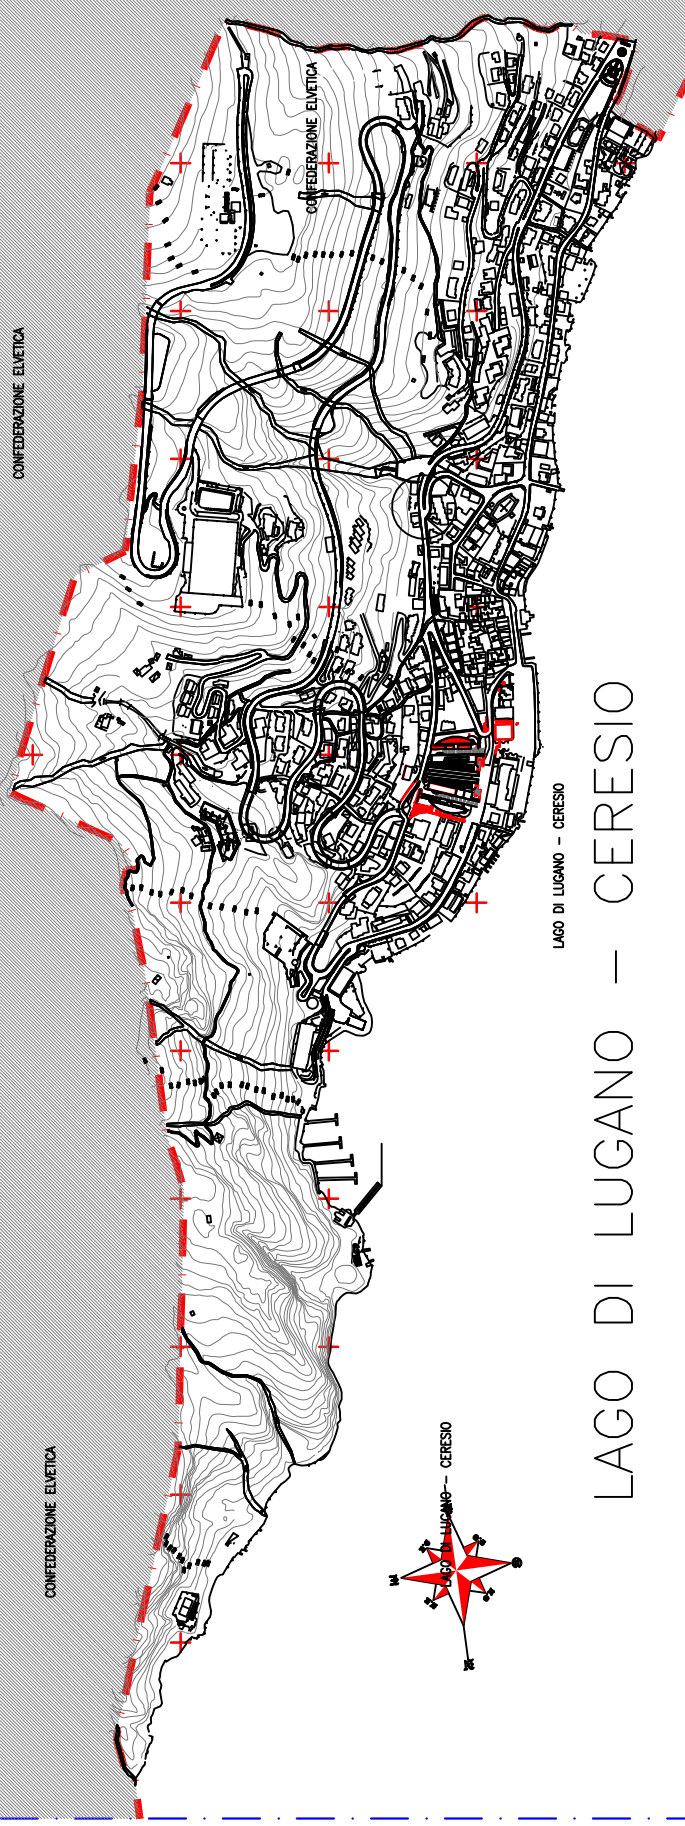

LAGO DI LUGANO - CERESIO

AGG.

DATA

DESCRIZIONE AGGIORNAMENTO

Comune

Campione d'Italia (CO)

Zonizzazione acustica

del territorio Comunale

PROT.

2791

TAV. N°

06

DATA

14.11.2013

TIPOLOGIA

Zonizzazione Acustica

SCALA

0

1000m

DISEGNO

Planimetria generale
inquadramento territoriale

06 Inquadramento Territoriale.dwg

MOVING

Moschioni Ingegneria
Impiantistica

Via Diaz 131, 22100 Como - studio@mo-v-ing.it
tel. +39 031 41.47.940 fax: +39 031 22.49.553