



FOGNATURE E ACQUEDOTTO
1:200


- ACQUE BIANCHE, ESISTENTE
 - - - ACQUE BIANCHE, ALLACCIAMENTO
 - - - - - ACQUE BIANCHE, NUOVA LINEA DI COLLEGAMENTO
 - ACQUE NERE, ESISTENTE
 - - - ACQUE NERE, NUOVA LINEA DI COLLEGAMENTO
 - - - - - ACQUE NERE, ALLACCIAMENTO
 - ACQUEDOTTO ESISTENTE, DN160 5 bar
 - - - ACQUEDOTTO, ALLACCIAMENTO ESISTENTE
 - - - - - ACQUEDOTTO, DIRAMAZIONI
- SOLLEVAMENTO DA PIANO INTERRATO AUTORIMESSA
ACQUE DISSABBIATE E DISOLEATE

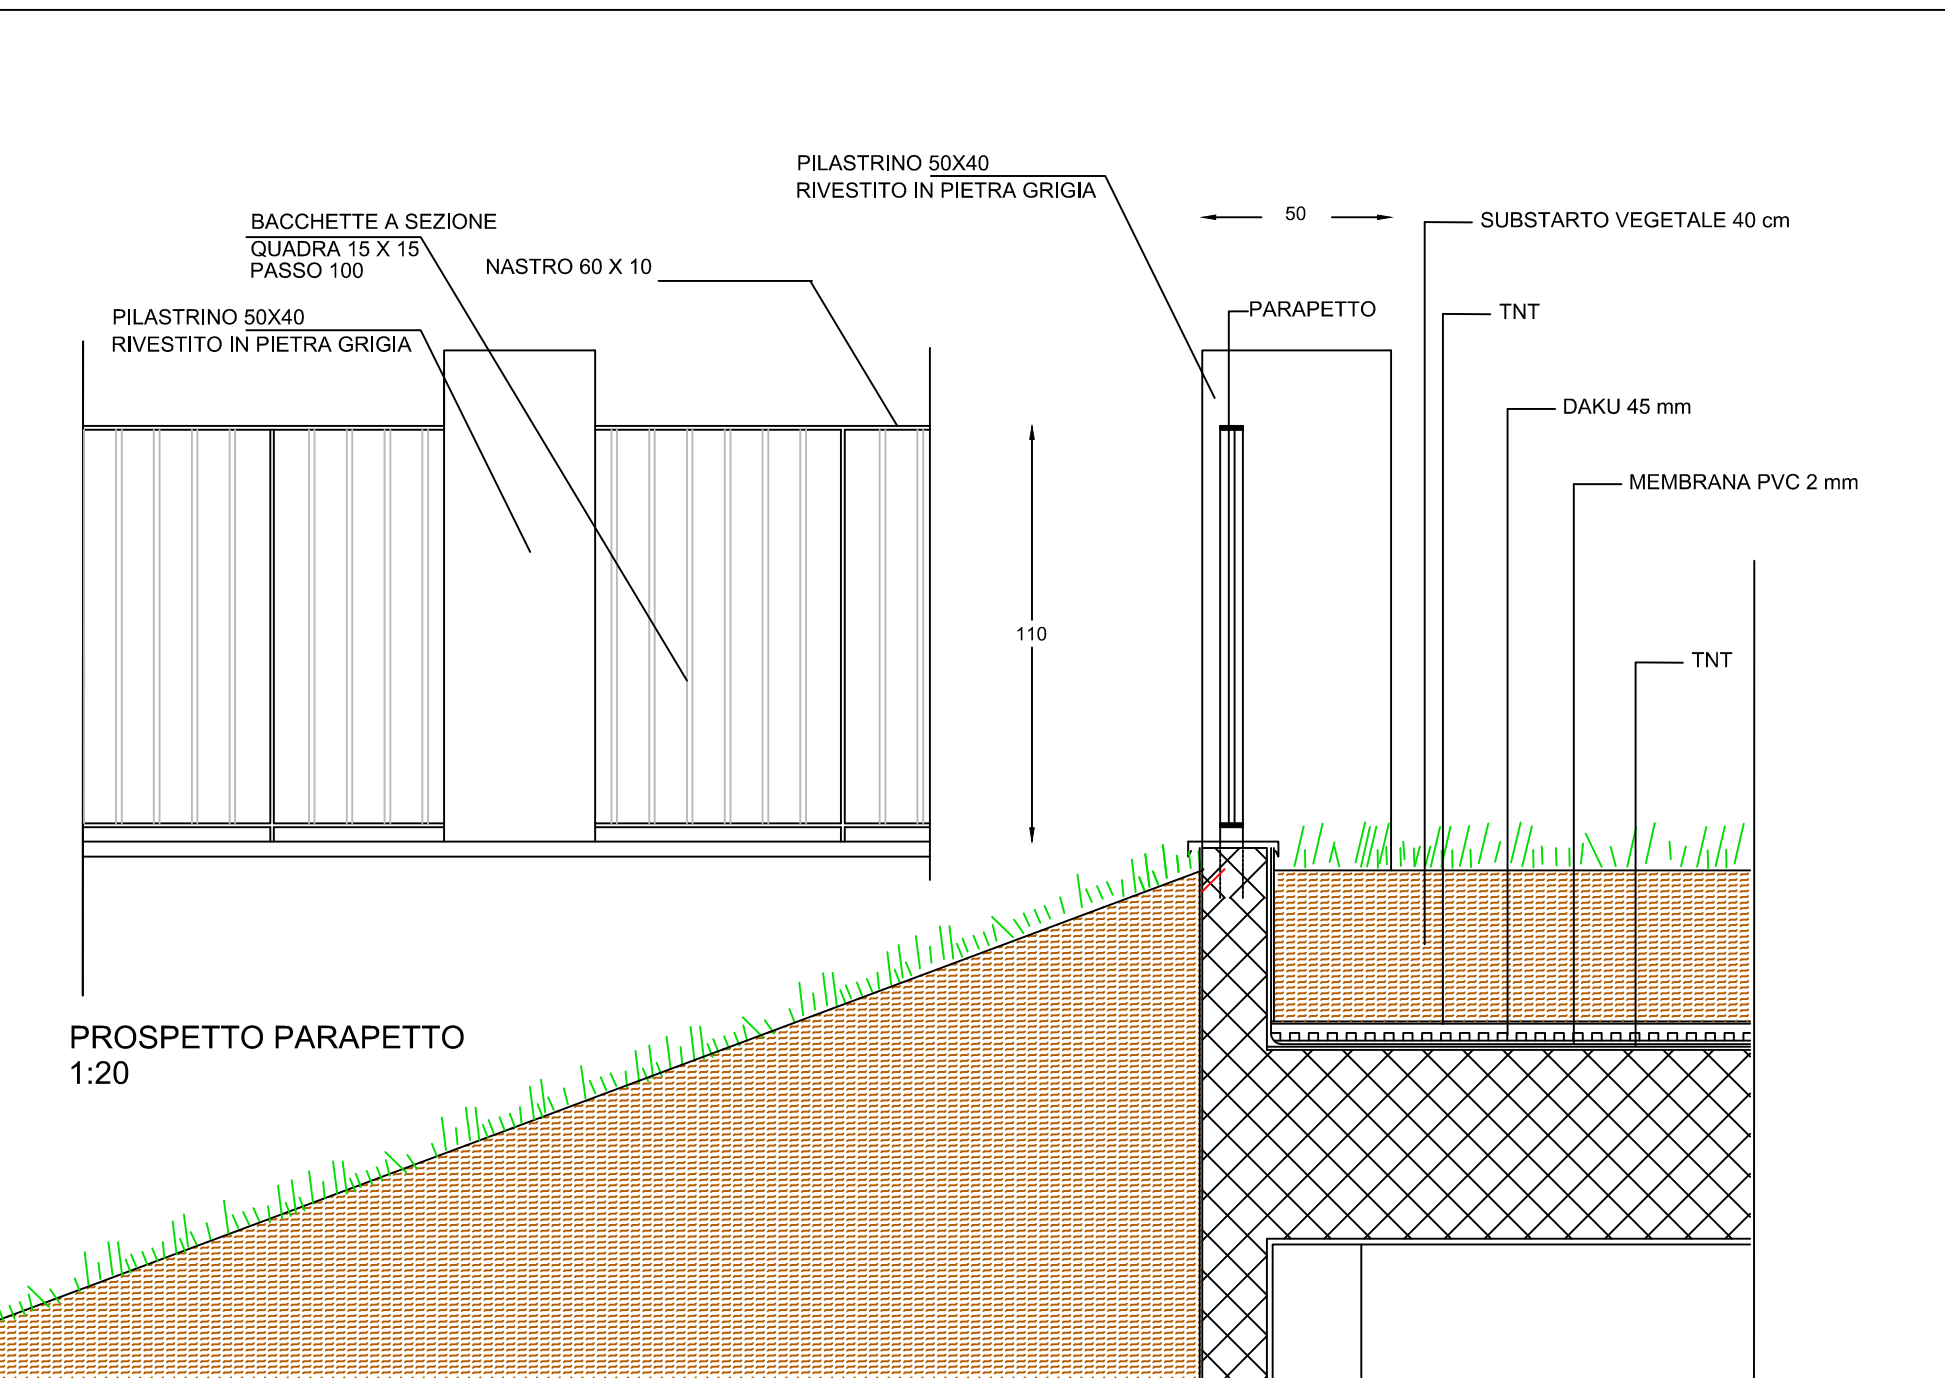

PARTICOLARE SEZIONE **B-B** COPERTURA VANI TECNICI / MAGAZZINI
1:20

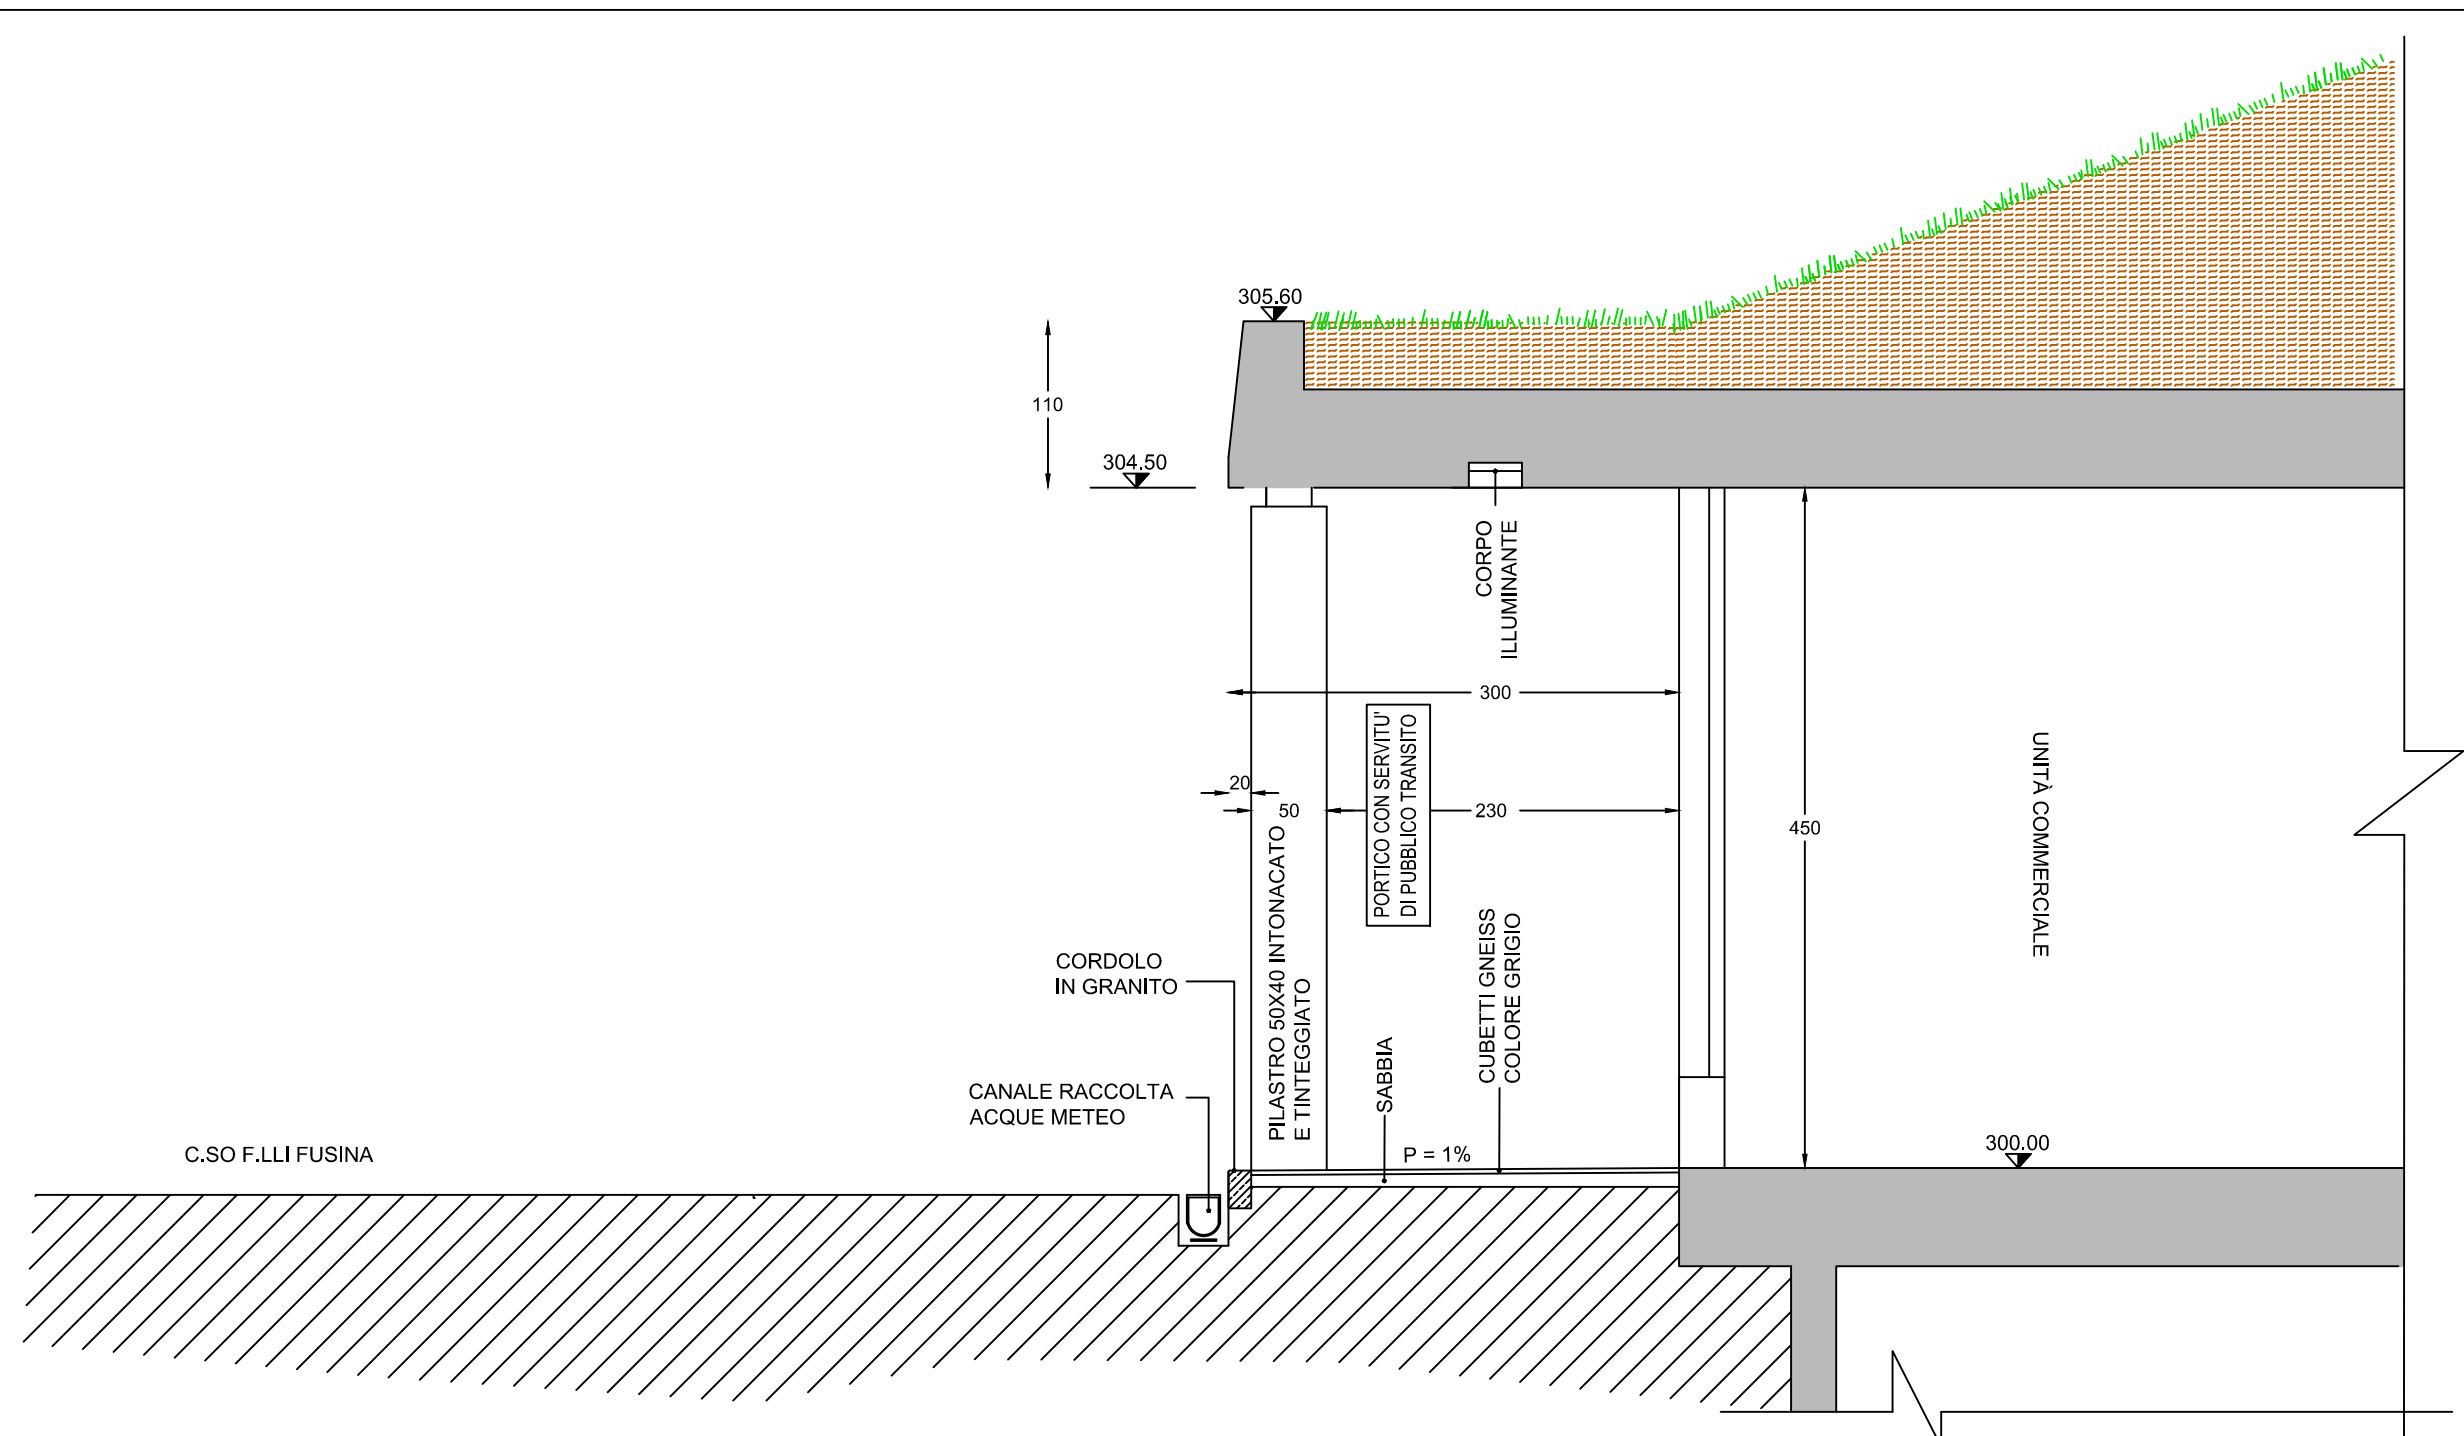

SEZIONE **A-A**
1:50

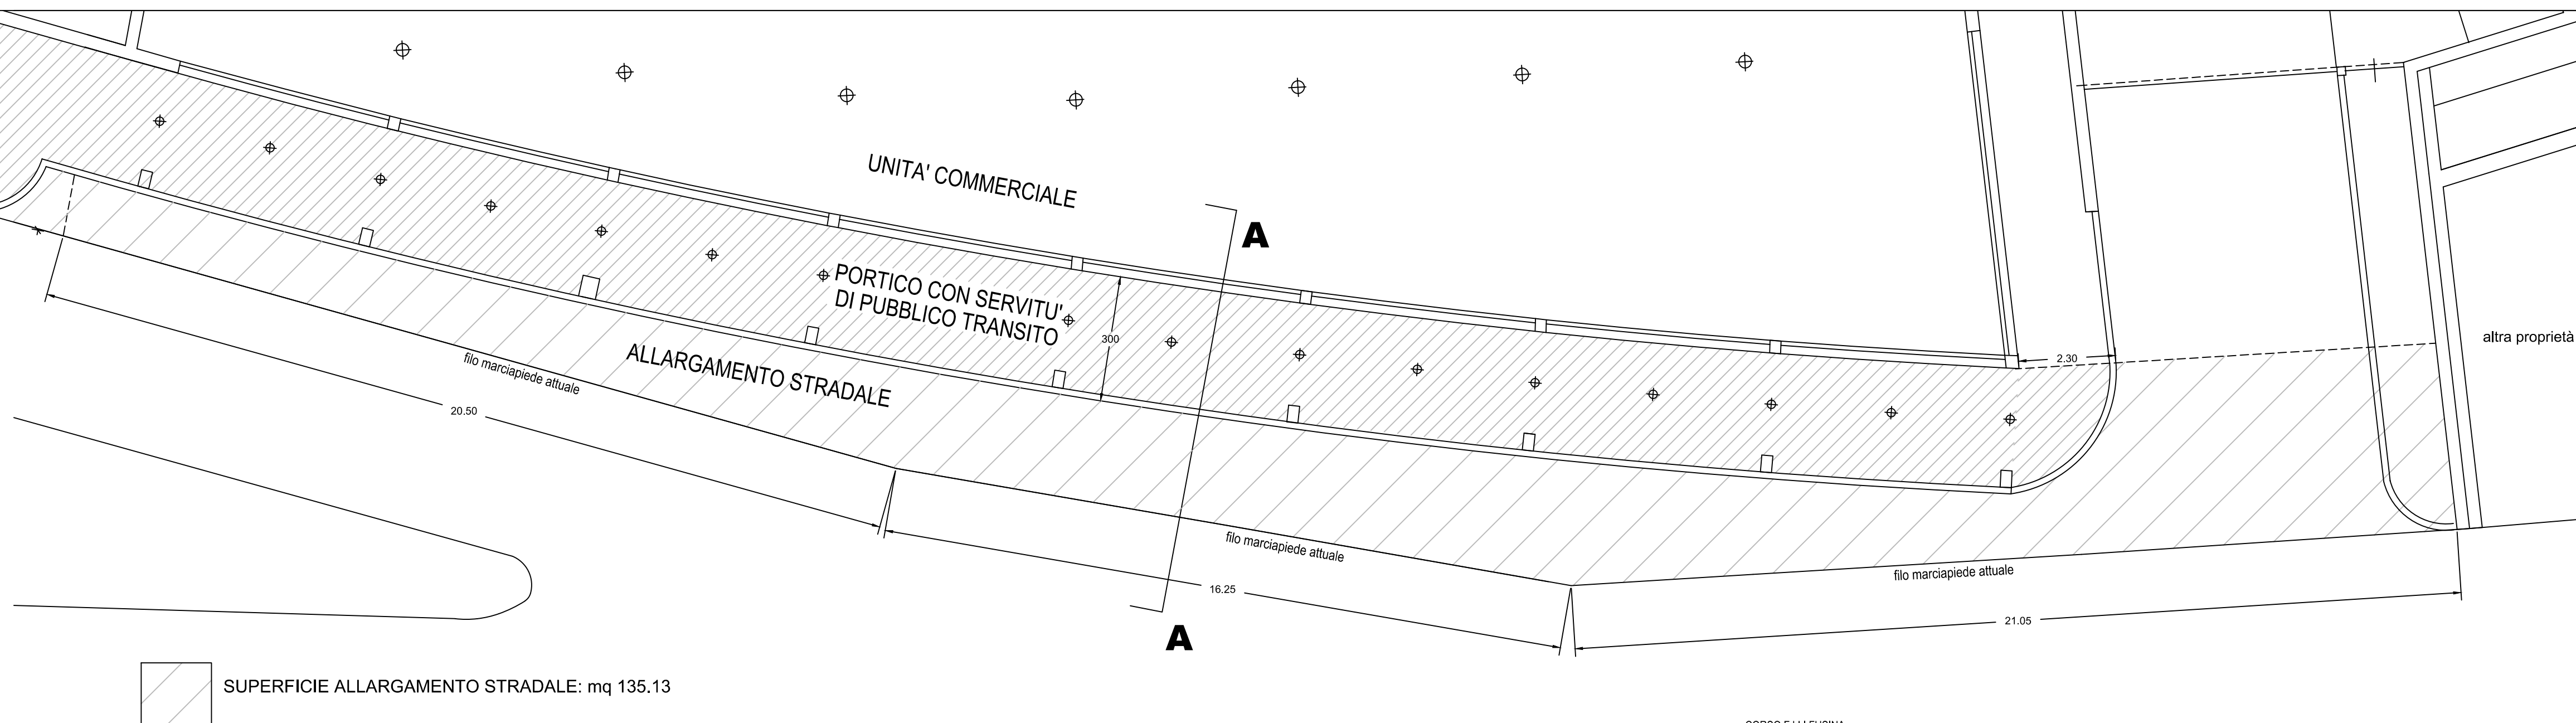


SUPERFICIE ALLARGAMENTO STRADALE: mq 135.13

⊕ CORPO ILLUMINANTE A SOFFITTO

STRALCIO PLANIMETRIA
1:100

La Proprietà
 sig.ra Annalisa Mena
 sig.ra Nicoletta Mena
 sig.ra Maria Enrica Mena
 sig. Giorgio Mena
 sig.ra Francesca Mena
 per sig. Antonio Mena, il Procuratore: geom. Fabio Stefano Villa
 sig. Eugenio Mena
 per sig.ra Rosanna Mena, il Procuratore: geom. Fabio Stefano Villa
 sig.ra Maria Agnese Mena
 sig. Fabrizio Mena

 <p>B.P.R. INGEGNERIA s.r.l. piazza Roma, 1 22060 Campione d'Italia (Como) tel. +41 91 649.40.09 e-mail: bpr.ingegneria@sunrise.ch</p>	<p>IL PROGETTISTA dott. ing. Davide Polatti</p>
<p>AREA DI TRASFORMAZIONE - COMPARTO T3 SUB-COMPARTO "A" - CAMPIONE D'ITALIA (Pr. Como) - C.SO FRATELLI FUSINA - CAMPIONE D'ITALIA (CO) mapp. 147, 148, 204 fg. 3"</p>	<p>tavola n° 11</p>
<p>URBANIZZAZIONI</p>	<p>dis.n.: 110512/110216 data: 1 marzo 2012 agg. 1: 23 marzo 2012 agg. 2: 14 agosto 2012 agg. 3: 30 ottobre 2012 agg. 4: 18 gennaio 2013 agg. 5: 22 giugno 2016 agg. 6: 22 marzo 2017 agg. 7: 21 aprile 2017</p>
<p>scala: 1/200 1/50 1/20</p>	