

**Agenzia delle Entrate  
CATASTO FABBRICATI**  
Ufficio provinciale di  
Imperia


Dichiarazione protocollo n. IM0017888 del 16/03/2017  
Planimetria di u.i.u. in Comune di Bordighera  
Via Cesare Balbo civ. 61

Identificativi Catastali:  
Sezione: BOR  
Foglio: 7  
Particella: 495  
Subalterno: 2

Compilata da:  
Sadocco Marika  
Iscritto all'albo:  
Geometri  
Prov. Novara N. 2345


n.1 Scala 1:200

PIANO PRIMO

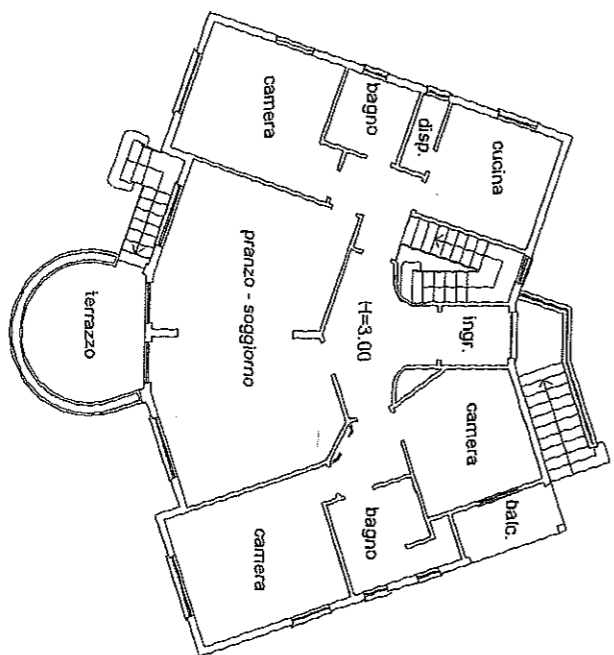

mappale 465

PIANO TERRA

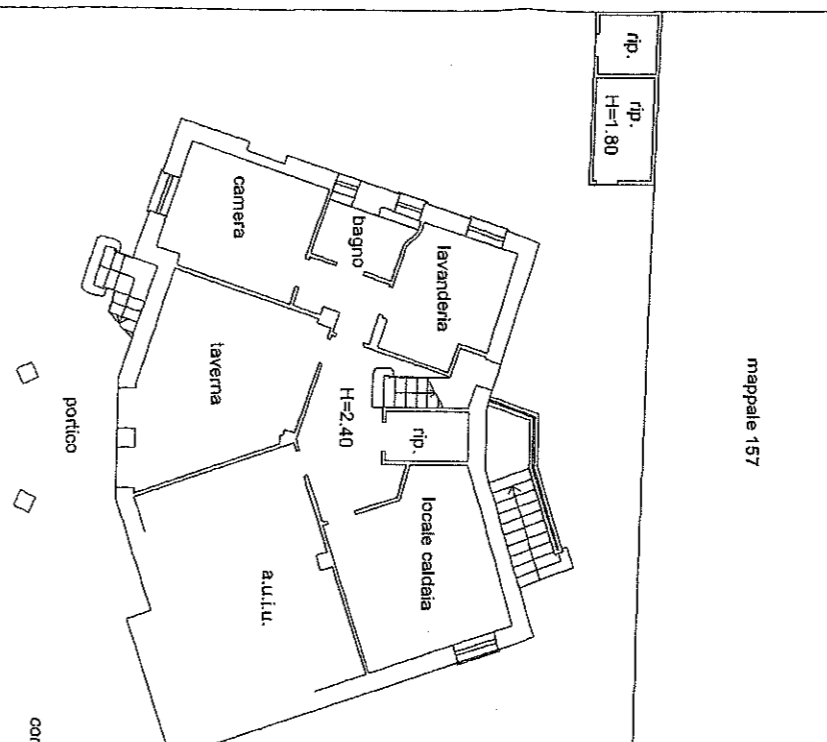

mappale 157

cortile esclusivo

mappale 484

VISTO: NOVARA, 18 Aprile 2018



*Angelo Ave Amazzoni teste*  
*Rosanna Amazzoni teste*

Data: 10/04/2018 - n. 1738365 - Richiedente: CRSMNL55M04L750A  
Totale schede: 1 - Form. di acquisizione: A3/9974200 - Formato: A3/9974200

Data: 10/04/2018 - n. 1738365 - Richiedente: CRSMNL55M04L750A

Agenzia delle Entrate  
CATASTO FABBRICATI  
Ufficio Provinciale di  
Imperia

Dichiarazione protocollata n. IM0017889 del 16/03/2017

Planimetria di u.i.u. in Comune di Bordighera

Via Cesare Balbo

civ. 61

Identificativi Catastali:

Sezione: BOR  
Foglio: 7  
Particella: 495  
Subalterno: 1

Compilata da:  
Saddock Marika

Iscritto all'albo:  
Geometri


Prov. Novara

N. 2345

scheda n. 1

Scala 1:200

PIANO TERRA

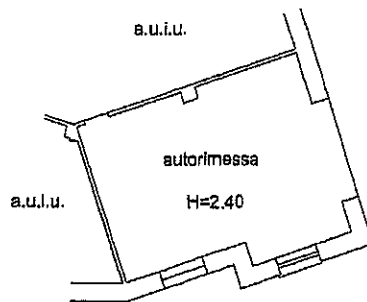

VISTO: NOVARA, 18 Aprile 2018

*[Handwritten signature]*

*[Handwritten signature]*

*[Handwritten signature]*

*[Handwritten signature]*



la planimetria in atti

10/04/2018 - n. T238364 - Richiedente: CRSMNL55M04L750A

schede: 1 - Formato di acquisizione: A4(210x297) - Formato stampa richiesto: A4(210x297)

Catasto del Fabbricati - Situazione al 10/04/2018 - Comune di BORDIGHERA (A984) - Sez.Urb.: BOR - Foglio: 7 - Particella: 495 - Subalterno: 1 >